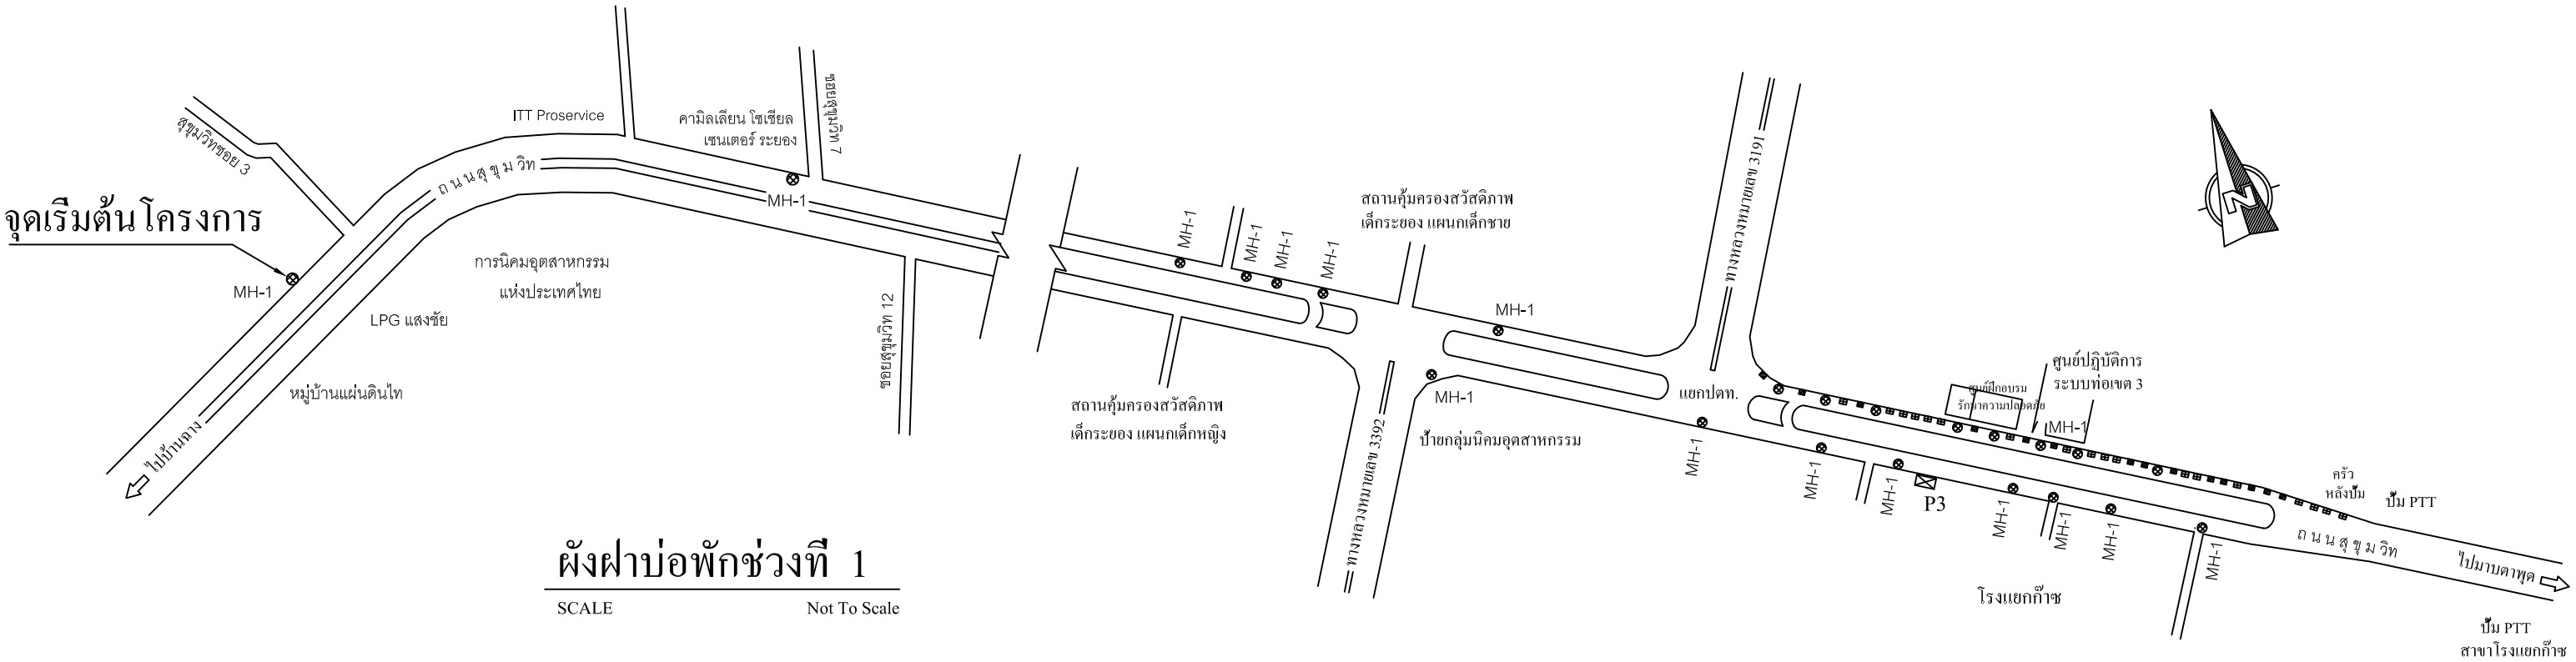

ผังฝาบ่อพักช่วงที 1

SCALE Not To Scale

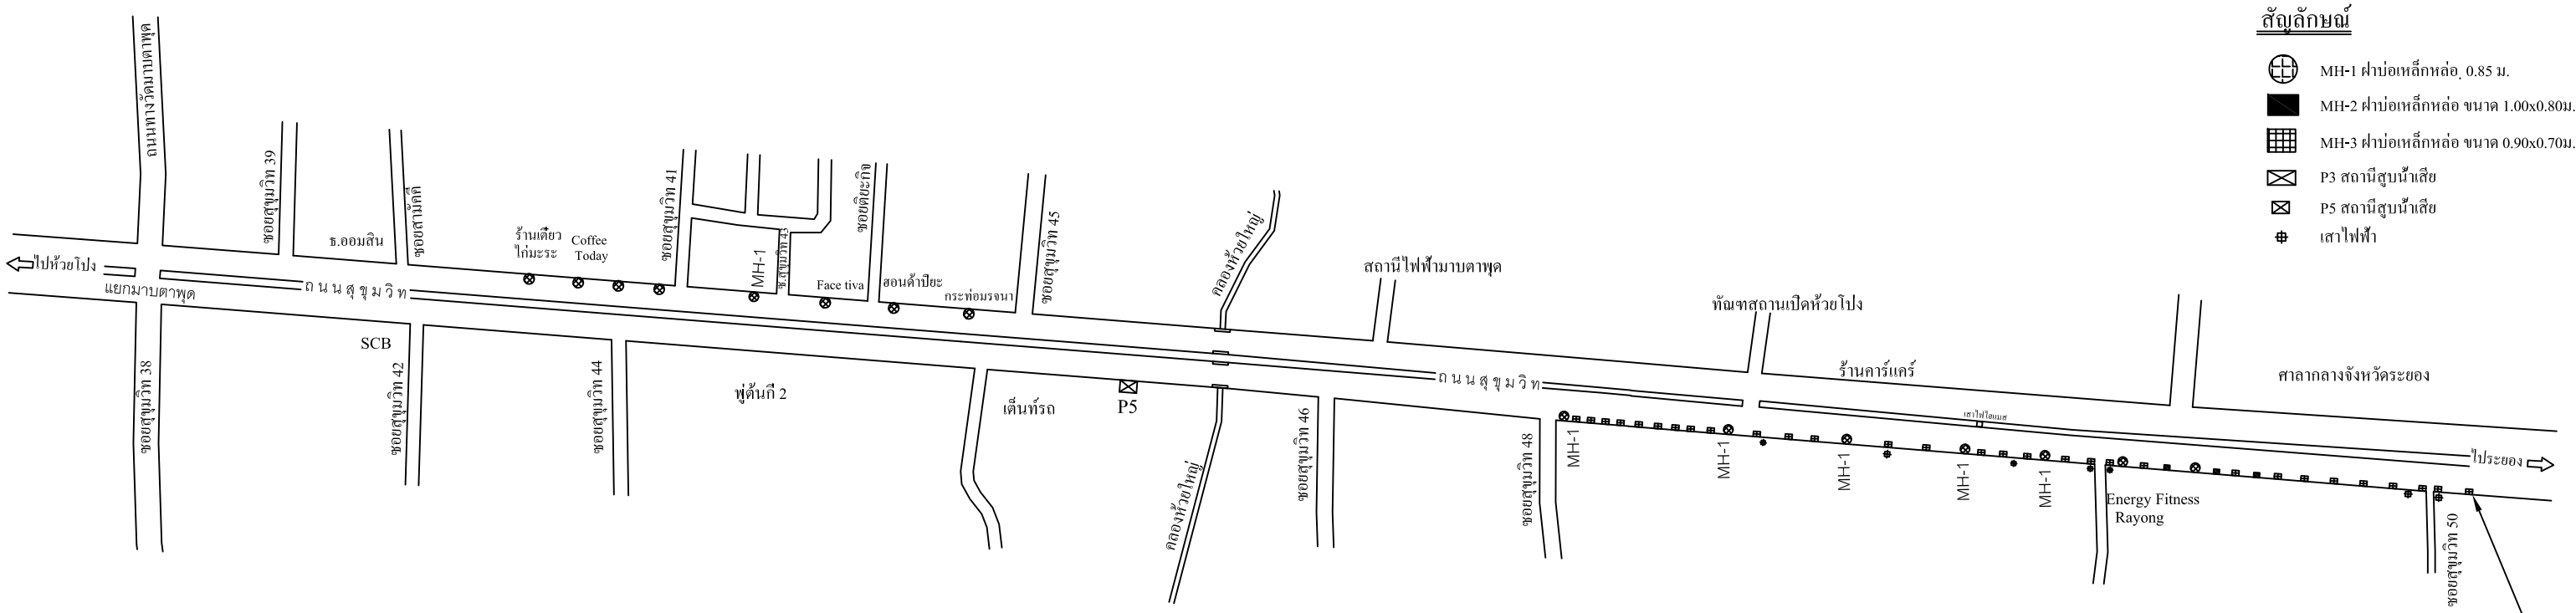

ผังฝาบ่อพักช่วงที 2

SCALE Not To Scale

สัญลักษณ์

- MH-1 ฝาบ่อเหล็กหล่อ 0.85 ม.
- MH-2 ฝาบ่อเหล็กหล่อ ขนาด 1.00x0.80ม.
- MH-3 ฝาบ่อเหล็กหล่อ ขนาด 0.90x0.70ม.
- P3 สถานีสูบน้ำเสีย
- P5 สถานีสูบน้ำเสีย
- เสาไฟฟ้า

จุดสิ้นสุดโครงการ